


chiusura porta con muro REI 120

chiusura porta a vista dal corridoio inteno

apertura porta di ingresso dal corridoio inteno dell'Ospedale

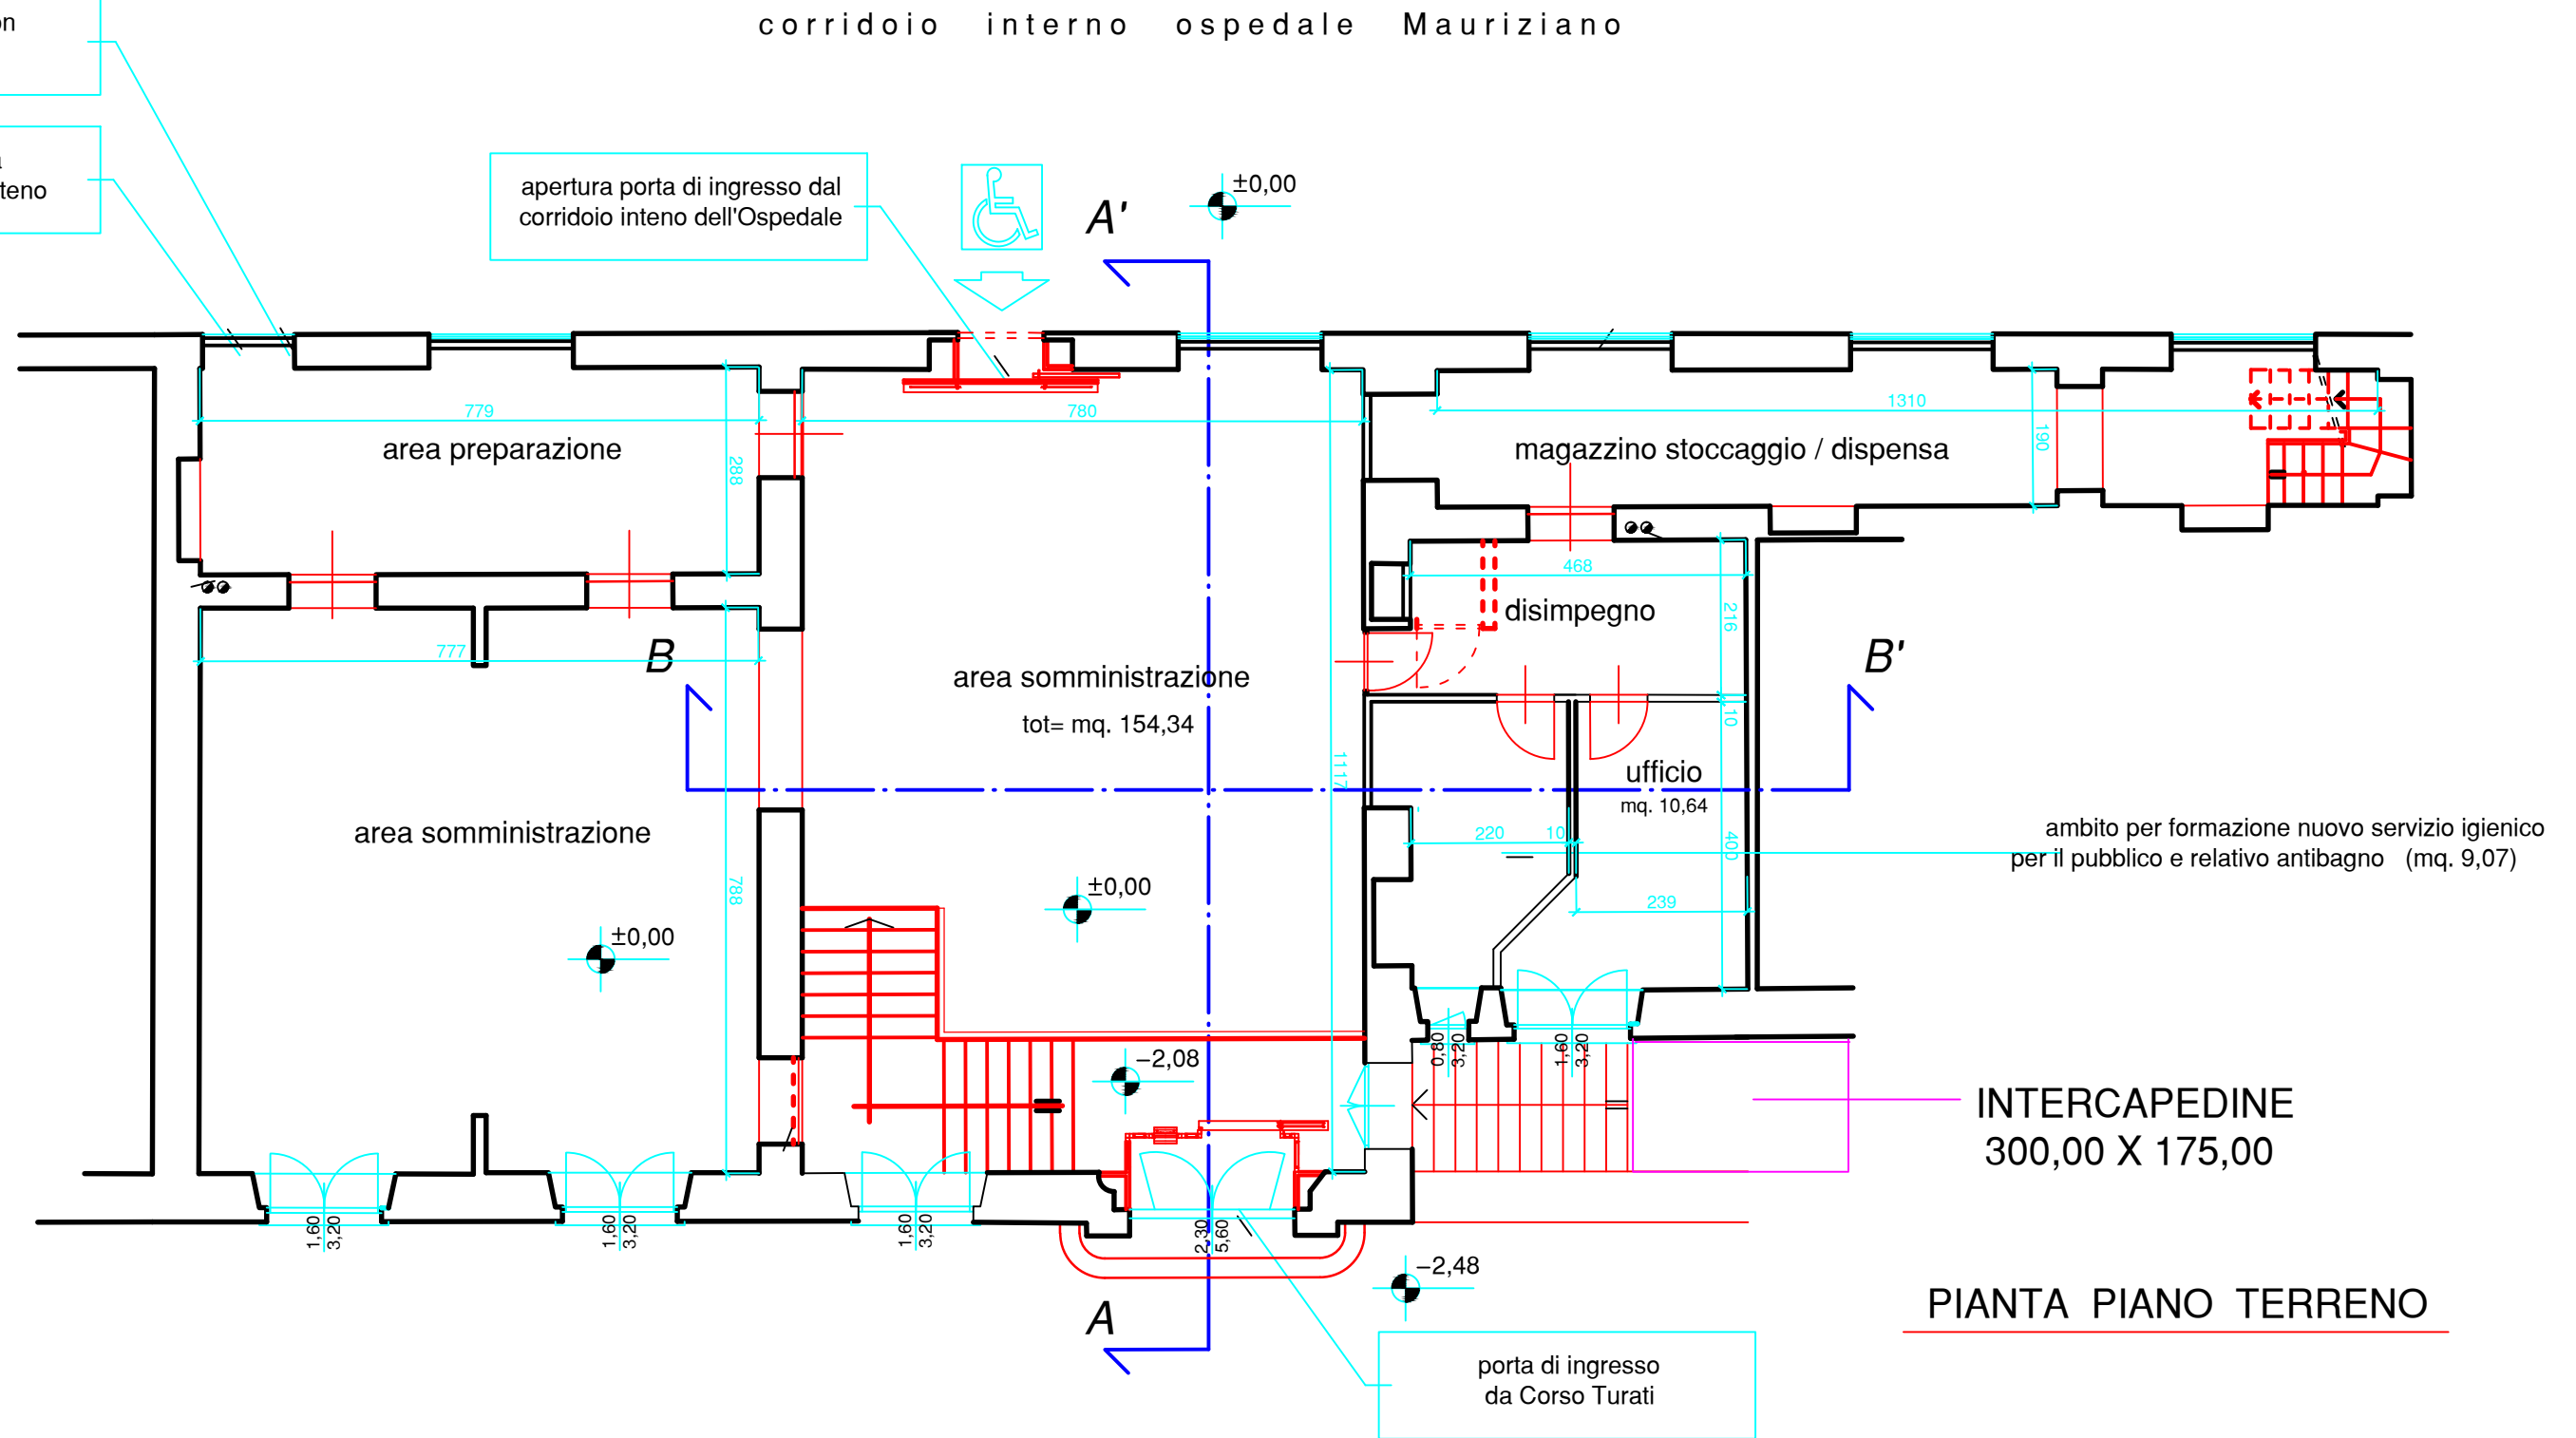

ambito per formazione nuovo servizio igienico per il pubblico e relativo antibagno (mq. 9,07)

INTERCAPEDINE
300,00 X 175,00

PIANTA PIANO TERRENO

Scala 1: 100