


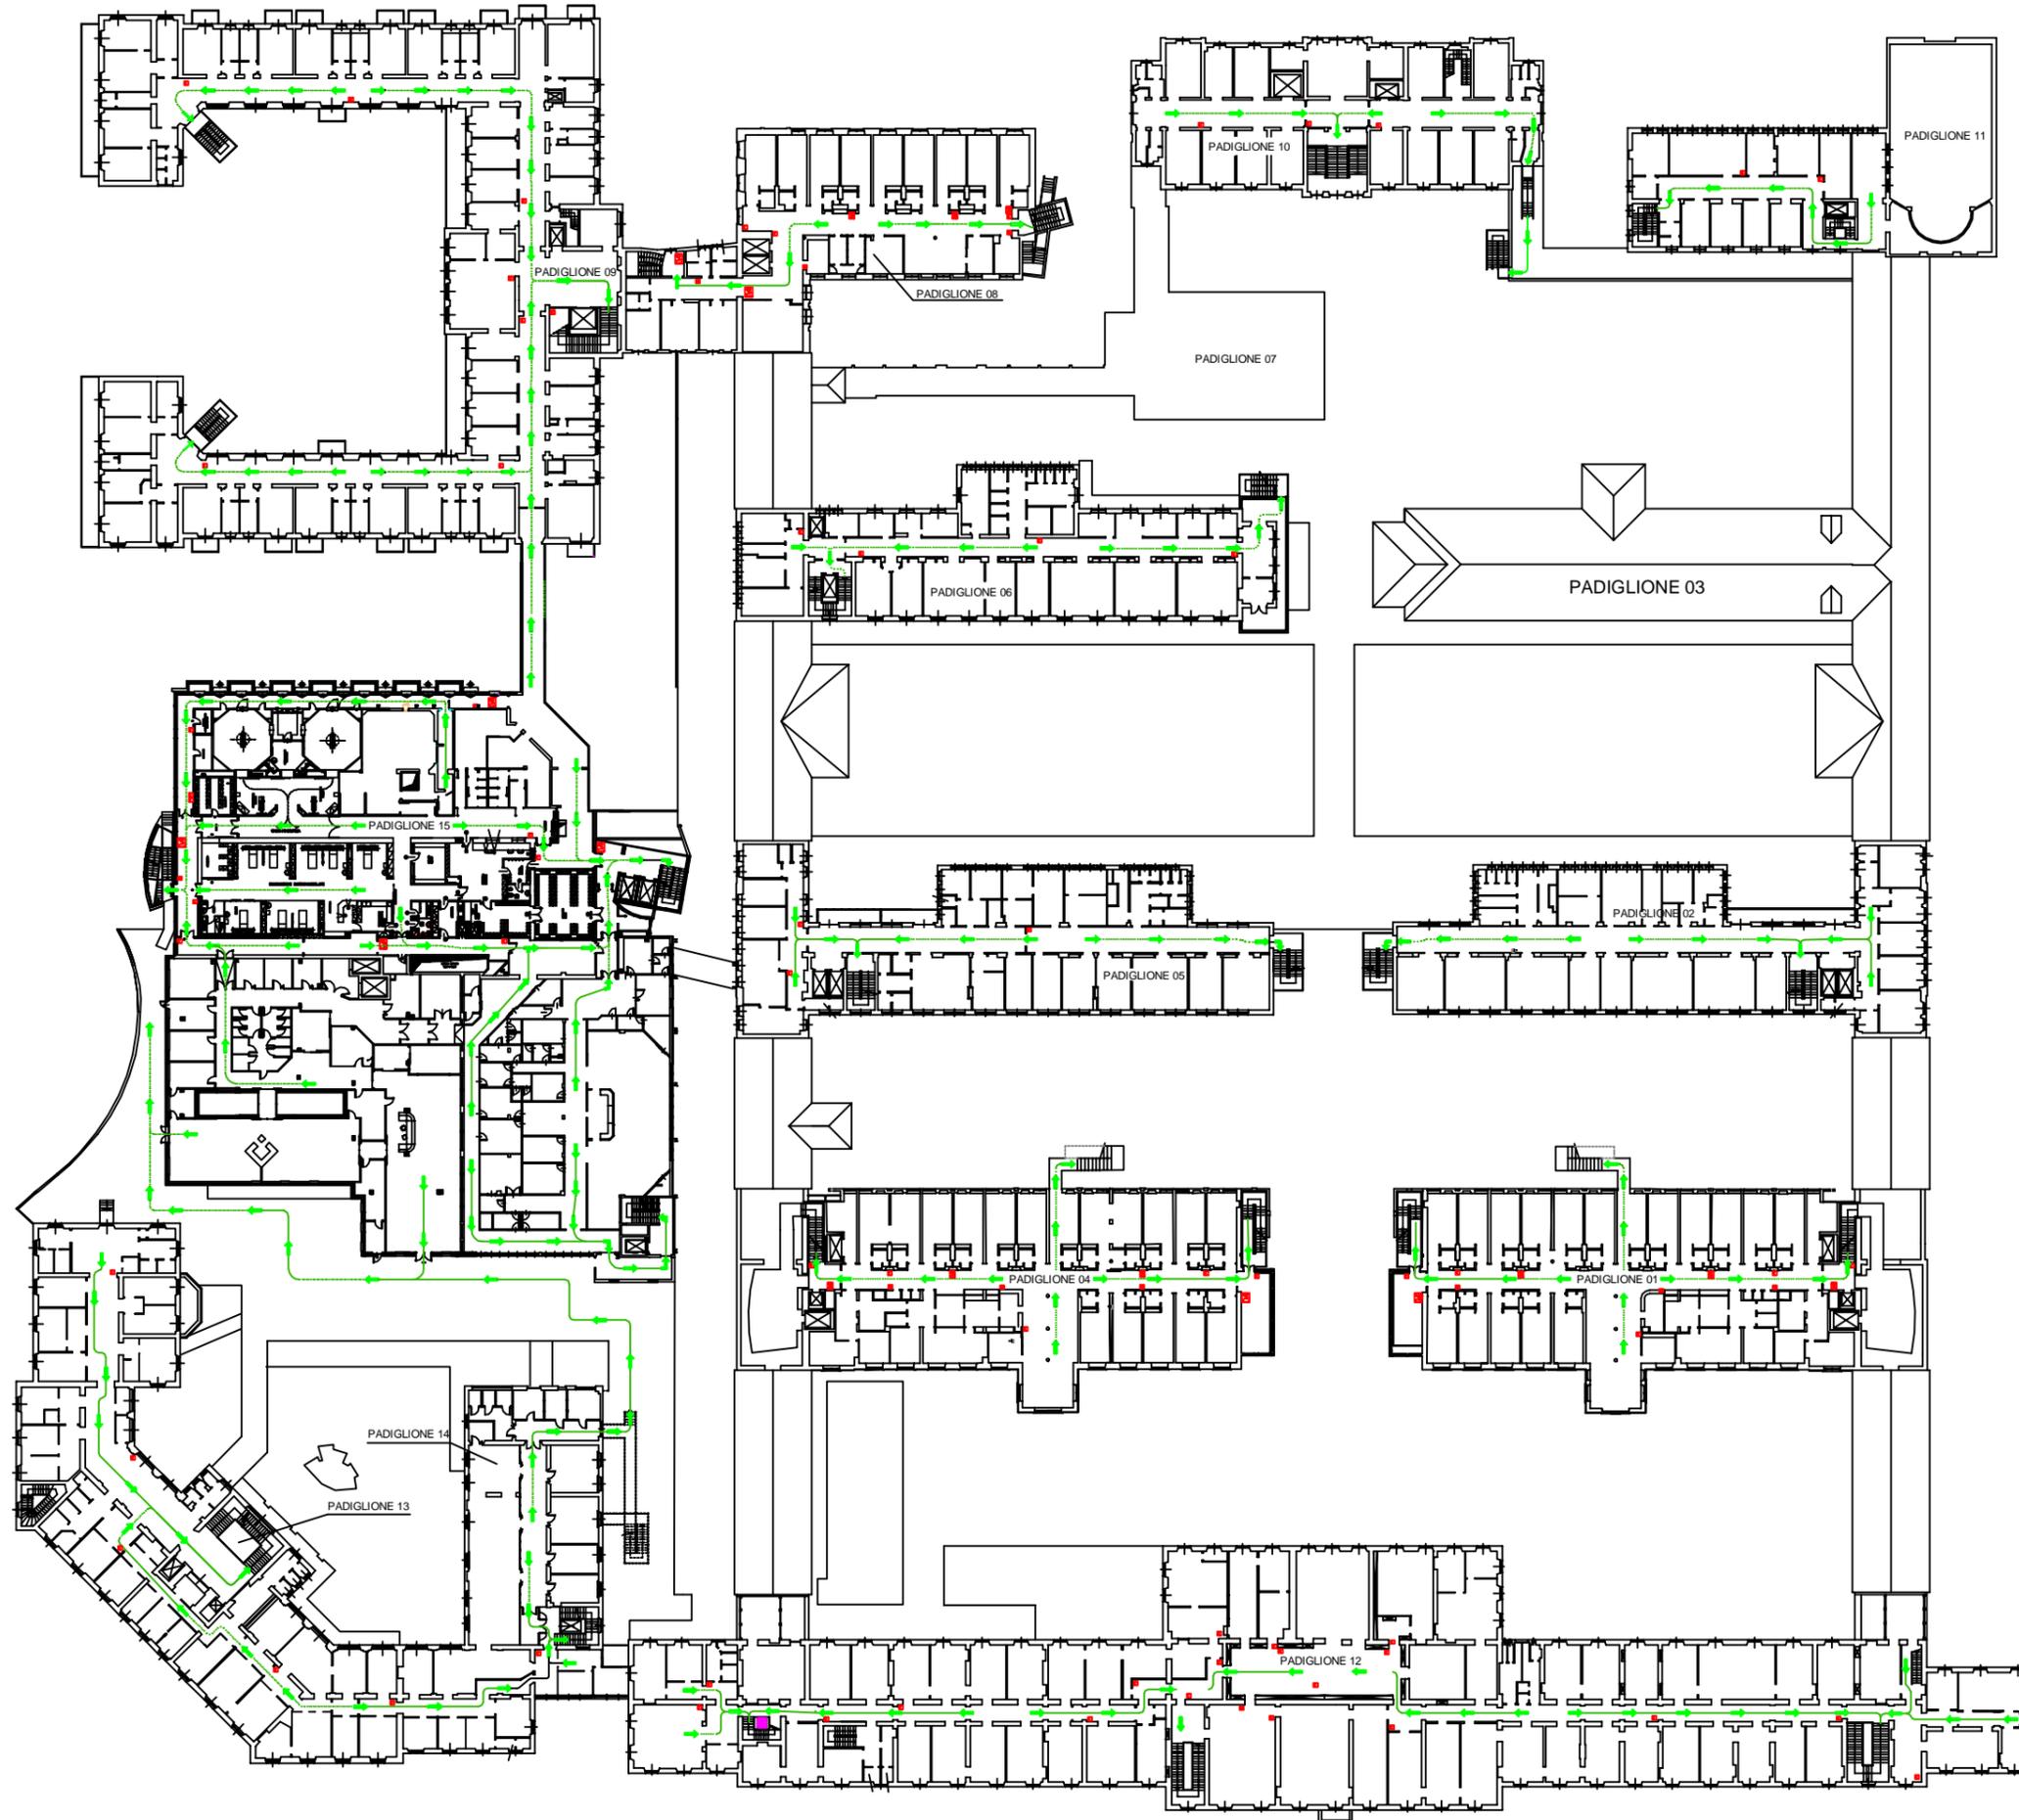

PIANO D'EMERGENZA

PLANIMETRIA GENERALE TAV **03**

PIANO PRIMO SCALA 1:500



-  **PRESIDI ANTINCENDIO**
-  **VALVOLE DI INTERCETTAZIONE GAS METANO**
-  **VALVOLE DI INTERCETTAZIONE RETE ANTINCENDIO**

LEGENDA REPARTI

- PADIGLIONE 01:** DEGENZE: GASTROENTEROLOGIA - EMATOLOGIA - NEFROLOGIA
- PADIGLIONE 02:** DEGENZE: UROLOGIA - RECUPERO E RIEDUCAZIONE FUNZIONALE
- PADIGLIONE 04:** CHIRURGIA GENERALE - EPATICO BILIARE - DELLA TIROIDE
- PADIGLIONE 05:** SALE PARTO - AMBULATORIO DI PEDIATRIA
- PADIGLIONE 06:** AMBULATORI: DIETOLOGIA - NEFROLOGIA
STUDI MEDICI
- PADIGLIONE 08:** DEGENZA ORTOPEDIA
- PADIGLIONE 09:** DEGENZE: CARDIOCHIRURGIA - CHIRURGIA VASCOLARE
D.H. CHIR. VASC.
- PADIGLIONE 10:** AMBULATORI VARI: ANGIOLOGIA - ENDOCRINOLOGIA - IMMUNOLOGIA
CHIRURGIA - CHIRURGIA PLASTICA - DERMATOLOGIA
- PADIGLIONE 11:** ANATOMIA PATOLOGICA - ISTOLOGIA
- PADIGLIONE 12:** DIREZIONE GENERALE - UFFICI AMMINISTRATIVI
- PADIGLIONE 13:** LABORATORI ANALISI - SERVIZIO PRERICOVERI
- PADIGLIONE 14:** LABORATORIO ANALISI
- PADIGLIONE 15:** S. O. DIPARTIMENTO MALATTIE CARDIOVASCOLARI

