


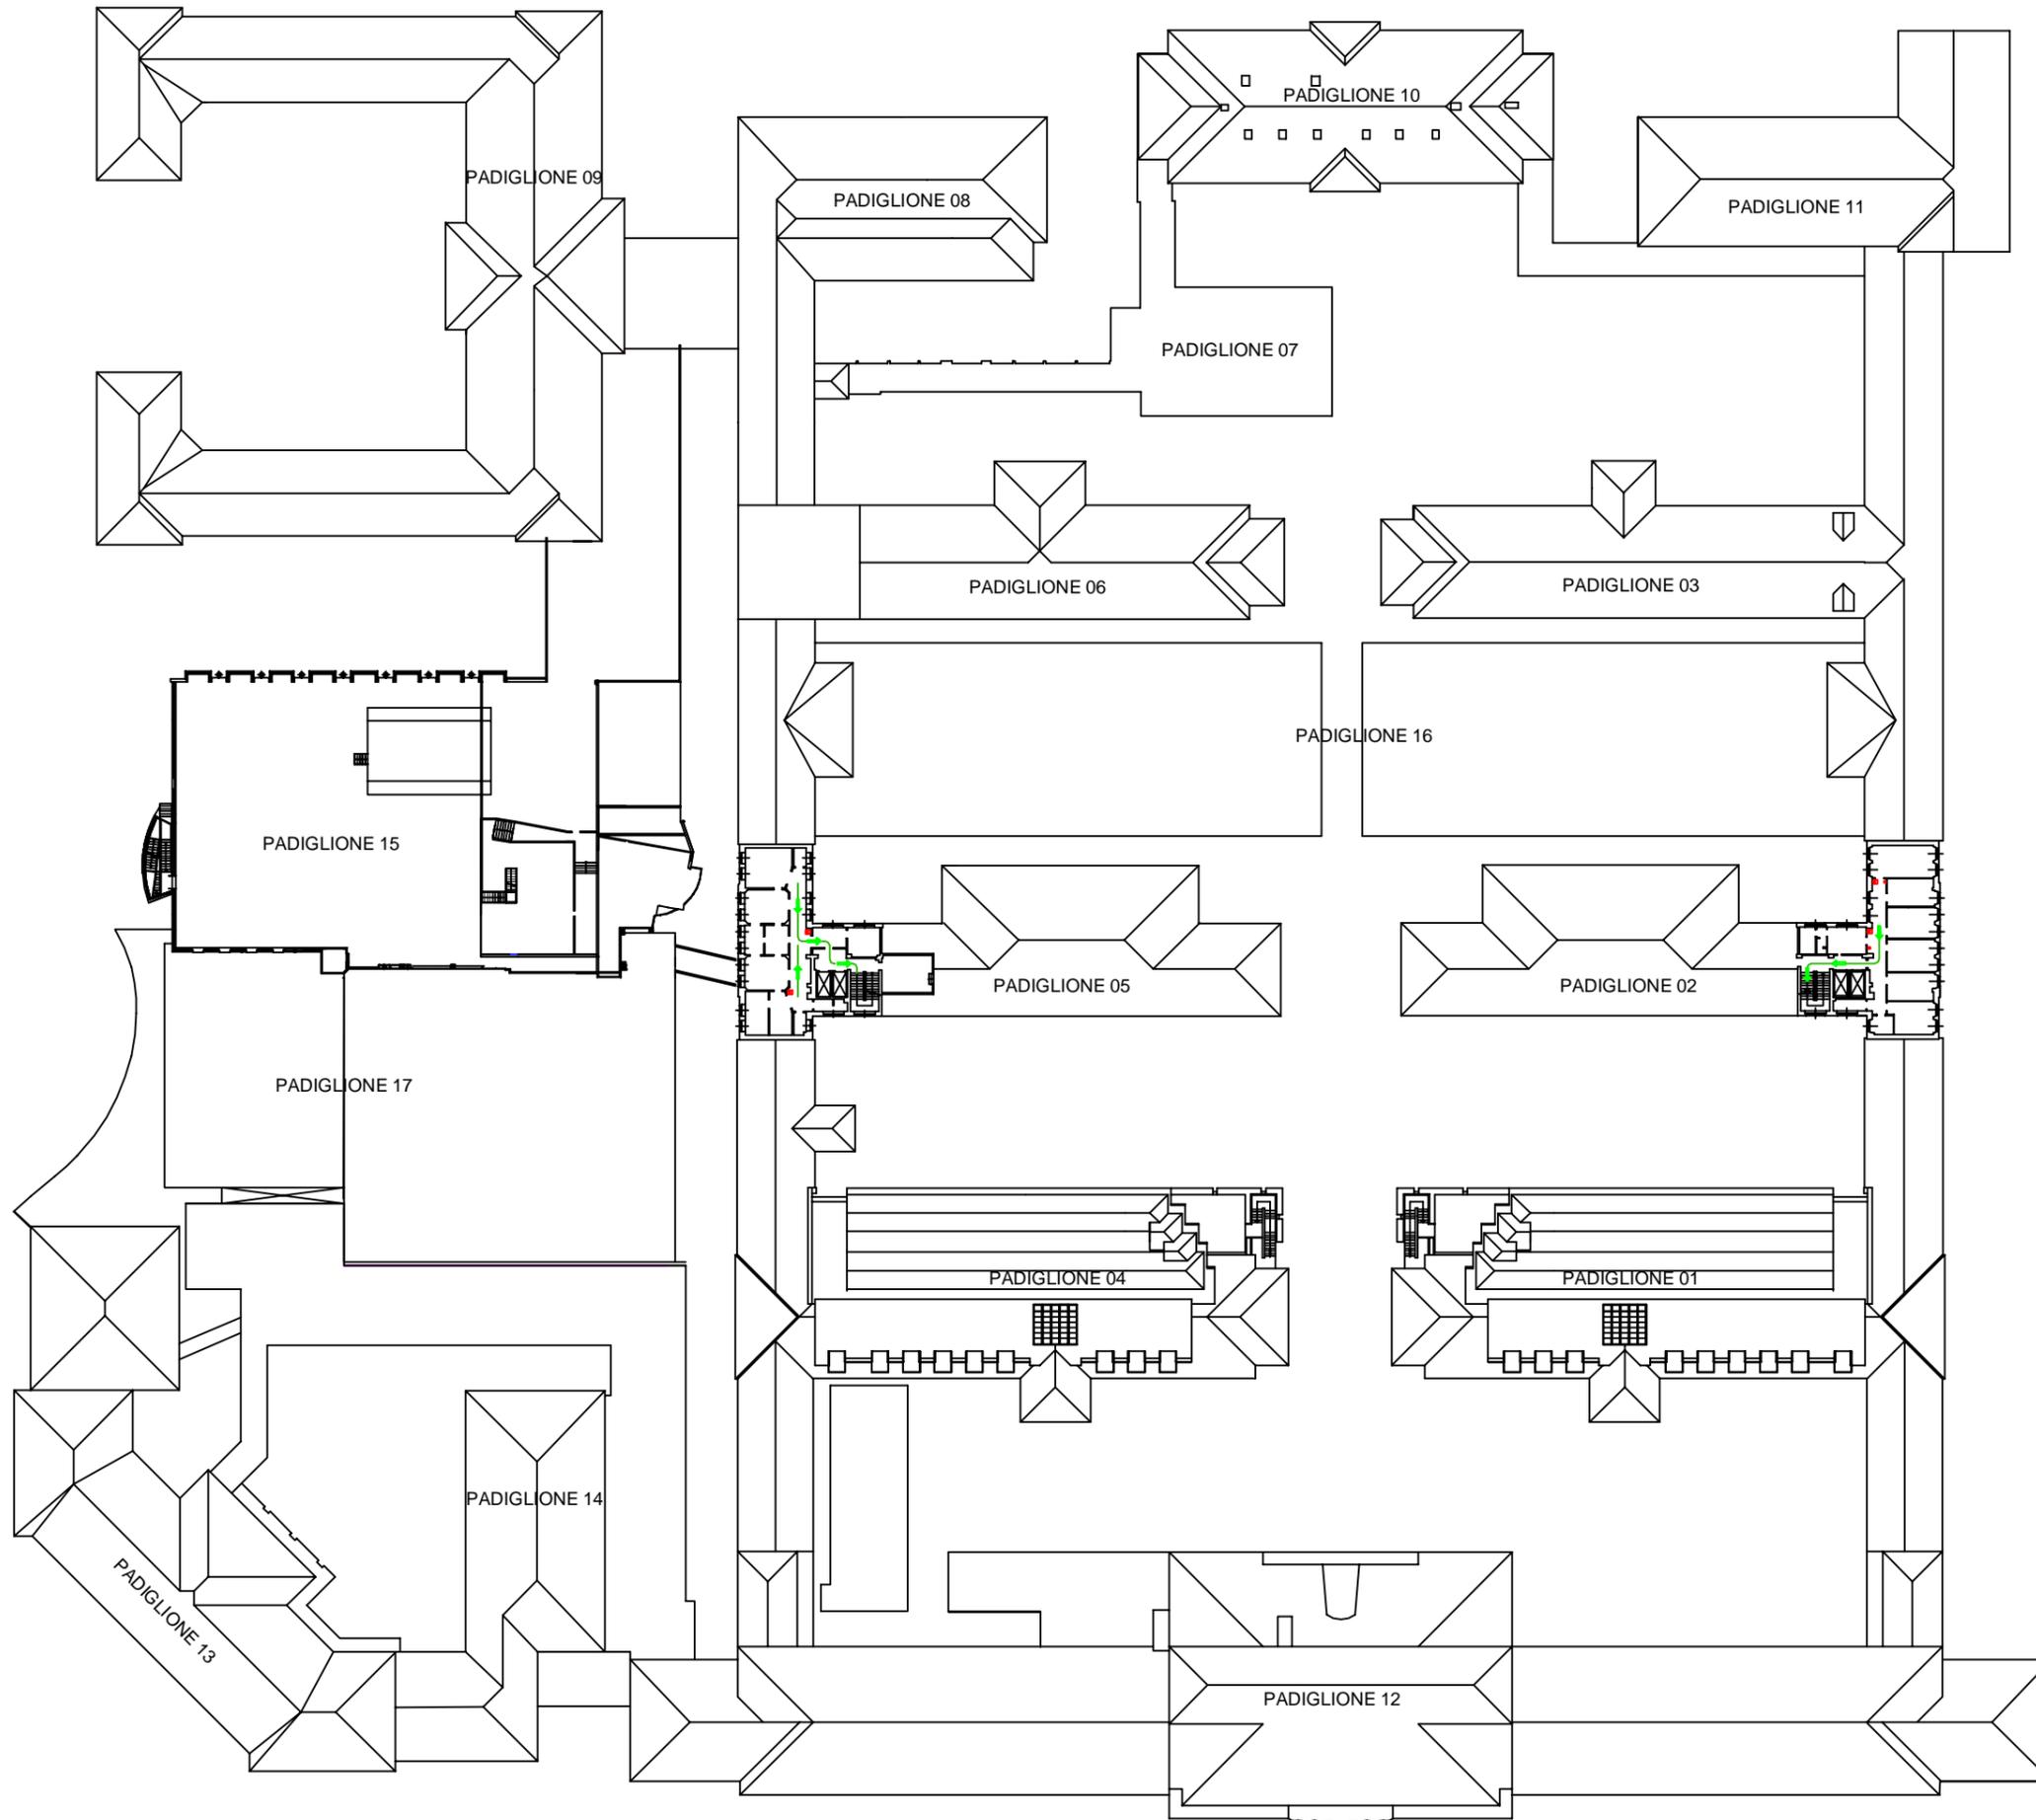

# PIANO D'EMERGENZA

PLANIMETRIA GENERALE TAV 05

PIANO TERZO SCALA 1:500



-  PRESIDI ANTINCENDIO
-  VALVOLE DI INTERCETTAZIONE GAS METANO
-  VALVOLE DI INTERCETTAZIONE RETE ANTINCENDIO

## LEGENDA REPARTI

- PADIGLIONE 02      MEDICINA PREVENTIVA E DEL LAVORO
- PADIGLIONE 05      STUDI MEDICI - DEPOSITI - SPOGLIATOI
- PADIGLIONE 15      TORRI EVAPORATIVE

