





**OSPEDALE UMBERTO I°**  
 VIA MAGELLANO, 1 - 10126 TORINO

**PIANO D'EMERGENZA**  
 PLANIMETRIA GENERALE TAV 01  
 PIANO SEMINTERRATO SCALA 1:500

- PRESIDI ANTINCENDIO
- ⚡ VALVOLE DI INTERCETTAZIONE GAS METANO
- ⚡ VALVOLE DI INTERCETTAZIONE RETE ANTINCENDIO

**LEGENDA REPARTI**

- PADIGLIONE 01: SPOGLIATOI - DEPOSITI - LOCALI TECNICI - AMBULATORI RIEDUCAZIONE FUNZIONALE
- PADIGLIONE 02: AMB. RIEDUCAZIONE FUNZIONALE - AMB. NEUROLOGIA
- PADIGLIONE 03: SPOGLIATOI - DEPOSITI - LOCALI TECNICI
- PADIGLIONE 04: STERILIZZAZIONE - INGEGNERIA CLINICA - SPOGLIATOI AULA SINDACALE - CENTRALE TELEFONICA - LOCALI TECNICI
- PADIGLIONE 05: RADIOLOGIA VASCOLARE - AULA SINDACALE AMBULATORIO EEG - SERVIZIO TRASPORTO PAZIENTI
- PADIGLIONE 06: DEPOSITI - ARCHIVI - MURATORI - GIARDINIERI - LOCALI OSMOSI
- PADIGLIONE 08: RISONANZA MAGNETICA
- PADIGLIONE 09: LAB. FISICA SANITARIA - MAGAZZINI - FALEGNAMERIA - SPOGLIATOI DEPOSITO RIFIUTI RADIOATTIVI - SQUADRA TRASPORTI - LOC. TECNICI
- PADIGLIONE 10: AMBULATORIO DI OTORINOLARINGOIATRIA - LOCALI IN RISTRUTTURAZIONE
- PADIGLIONE 11: EX LAVANDERIA - MAGAZZINO BIANCHERIA - ARCHIVIO ANATOMIA PAT.CA SALA SETTORIA - CELLE FRIGO SALME - DEPOSITI IMPRESA PULIZIE
- PADIGLIONE 12: LABORATORIO DI CALCOLOSI RENALE - DEPOSITI - REAGENTARIO OFFICINA MECCANICA - CENTRALE TERMICA - MAGAZZINO FARMACIA - DISINFETTORI - AULA SINDACALE
- PADIGLIONE 13: MAGAZZINO CENTRALE - MAGAZZINO STAMPATI - GARAGE AMBULATORIO DI MEDICINA NUCLEARE - LABORATORIO R.I.A.
- PADIGLIONE 14: AMBULATORIO DI RADIOTERAPIA - SERVIZIO CARDIOLOGIA PRERICOVERC AMBULATORI DI ARITMOLOGIA, EMODINAMICA E ELETTROFISIOLOGIA
- PADIGLIONE 15: DEPOSITI
- PADIGLIONE 16: CUCINA - MENSA
- PADIGLIONE 17: SERVIZIO DI ENDOSCOPIA DIGESTIVA E BRONSCOPIA AREE IN RISTRUTTURAZIONE
- CORRIDOIO MAGELLANO: ELETTRICISTI - DECORATORI - DISINFETTORI - SPOGLIATOI DEPOSITI E MAGAZZINI DITTE ESTERNE (BAR - PULIZIA)
- CORRIDOIO ROSSELLI: RACCOLTA RIFIUTI OSPEDALIERI - LOCALI TECNICI LOCALE COMPRESSORE - DEPOSITI - ARCHIVI

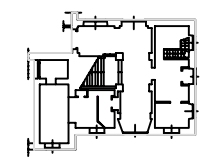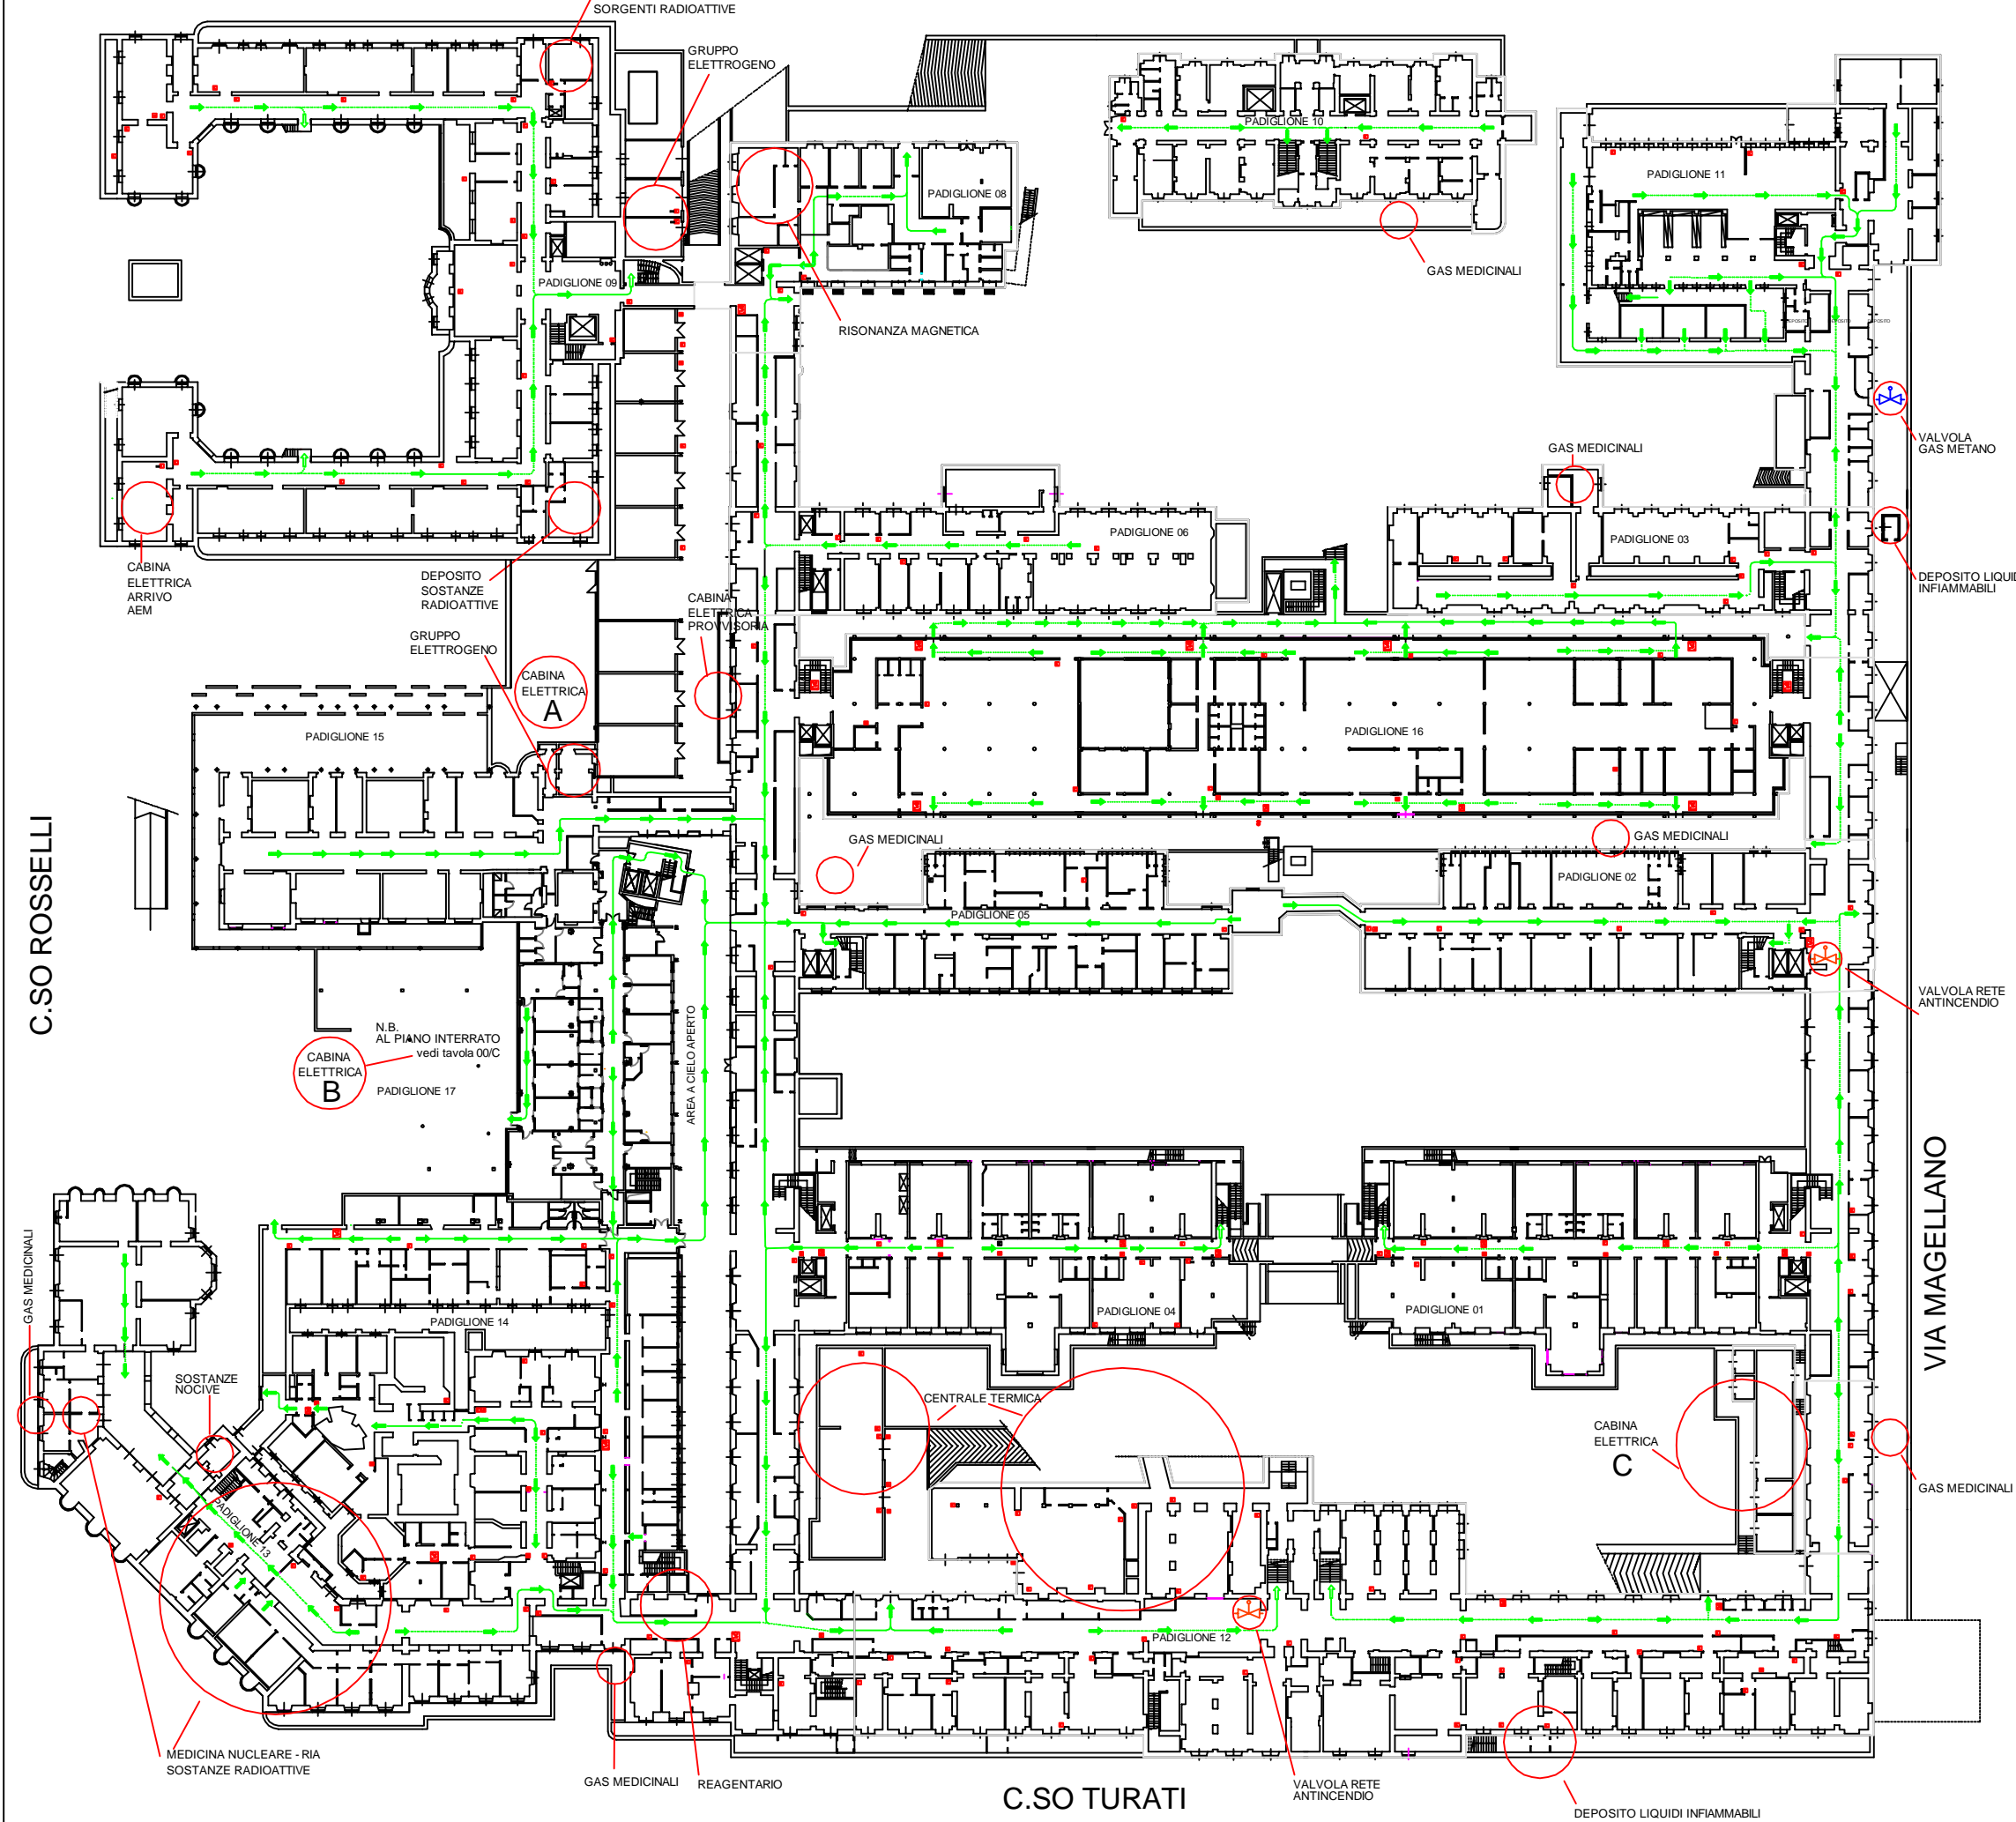

PIANO TERRA  
 INGRESSO SU VIA MAGELLANO