




**OSPEDALE UMBERTO I°**  
VIA MAGELLANO, 1 - 10126 TORINO

**PIANO D'EMERGENZA**

PLANIMETRIA GENERALE TAV **04**

**PIANO SECONDO** SCALA 1:500

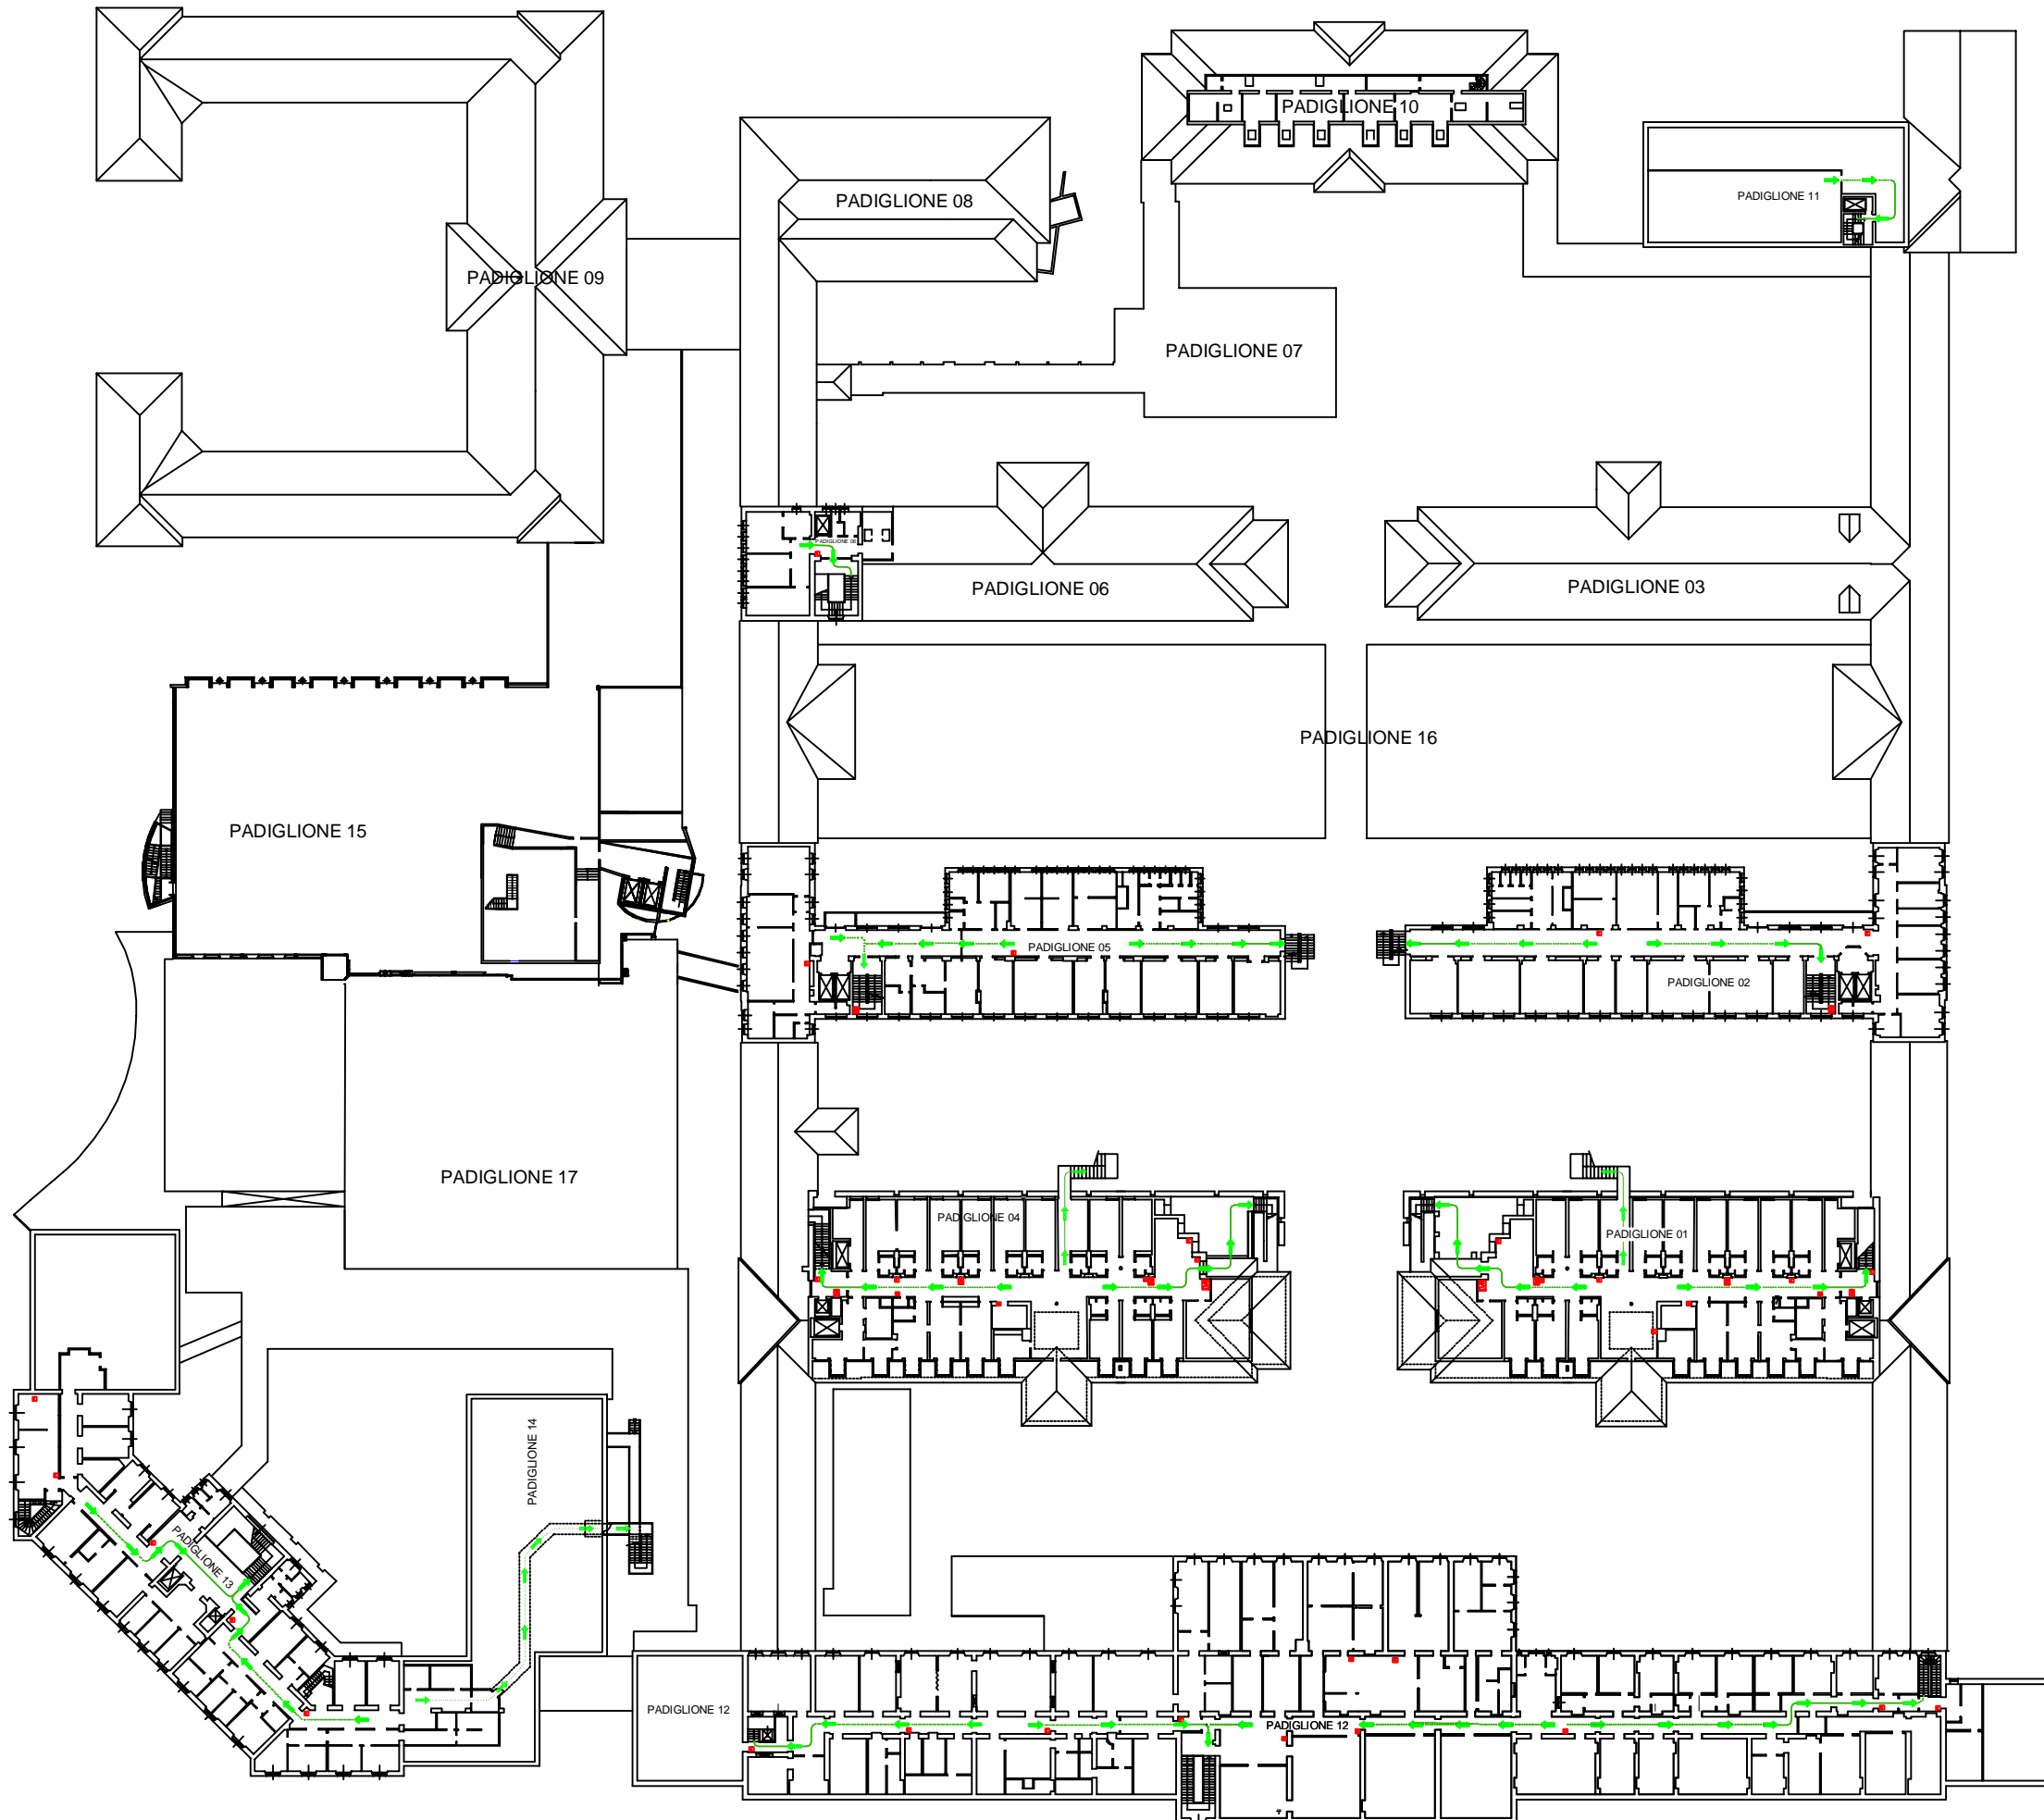

- PRESIDI ANTINCENDIO
- ▲ VALVOLE DI intercETTAZIONE GAS METANO
- ▲ VALVOLE DI intercETTAZIONE RETE ANTINCENDIO

**LEGENDA REPARTI**

- PADIGLIONE 01: DEGENZE: ENDOCRINOLOGIA - PNEUMOLOGIA
- PADIGLIONE 02: IN RISTRUTTURAZIONE
- PADIGLIONE 04: DEGENZE: GINECOLOGIA - OTORINOLARINGOIATRIA - UROLOGIA
- PADIGLIONE 05: DEGENZA DI OSTETRICIA - CENTRO ASSISTENZA NEONATALE
- PADIGLIONE 06: CHIRURGIA DELLA MANO: SALETTA CHIRURGICA
- PADIGLIONE 10: SPOGLIATOI
- PADIGLIONE 11: DEPOSITI - SPOGLIATOI
- PADIGLIONE 12: PREVENZIONE E PROTEZIONE - TECNICO - ASSISTENTI RELIGIOSI  
AREA FORMAZIONE - UFFICIO CONTROLLO DI GESTIONE
- PADIGLIONE 13: AMBULATORI: ODONTOSTOMATOLOGIA - SERVIZIO DI PSICOLOGIA CLINICA
- PADIGLIONE 15: VOLUME TECNICO
- PADIGLIONE 17: VOLUME TECNICO

