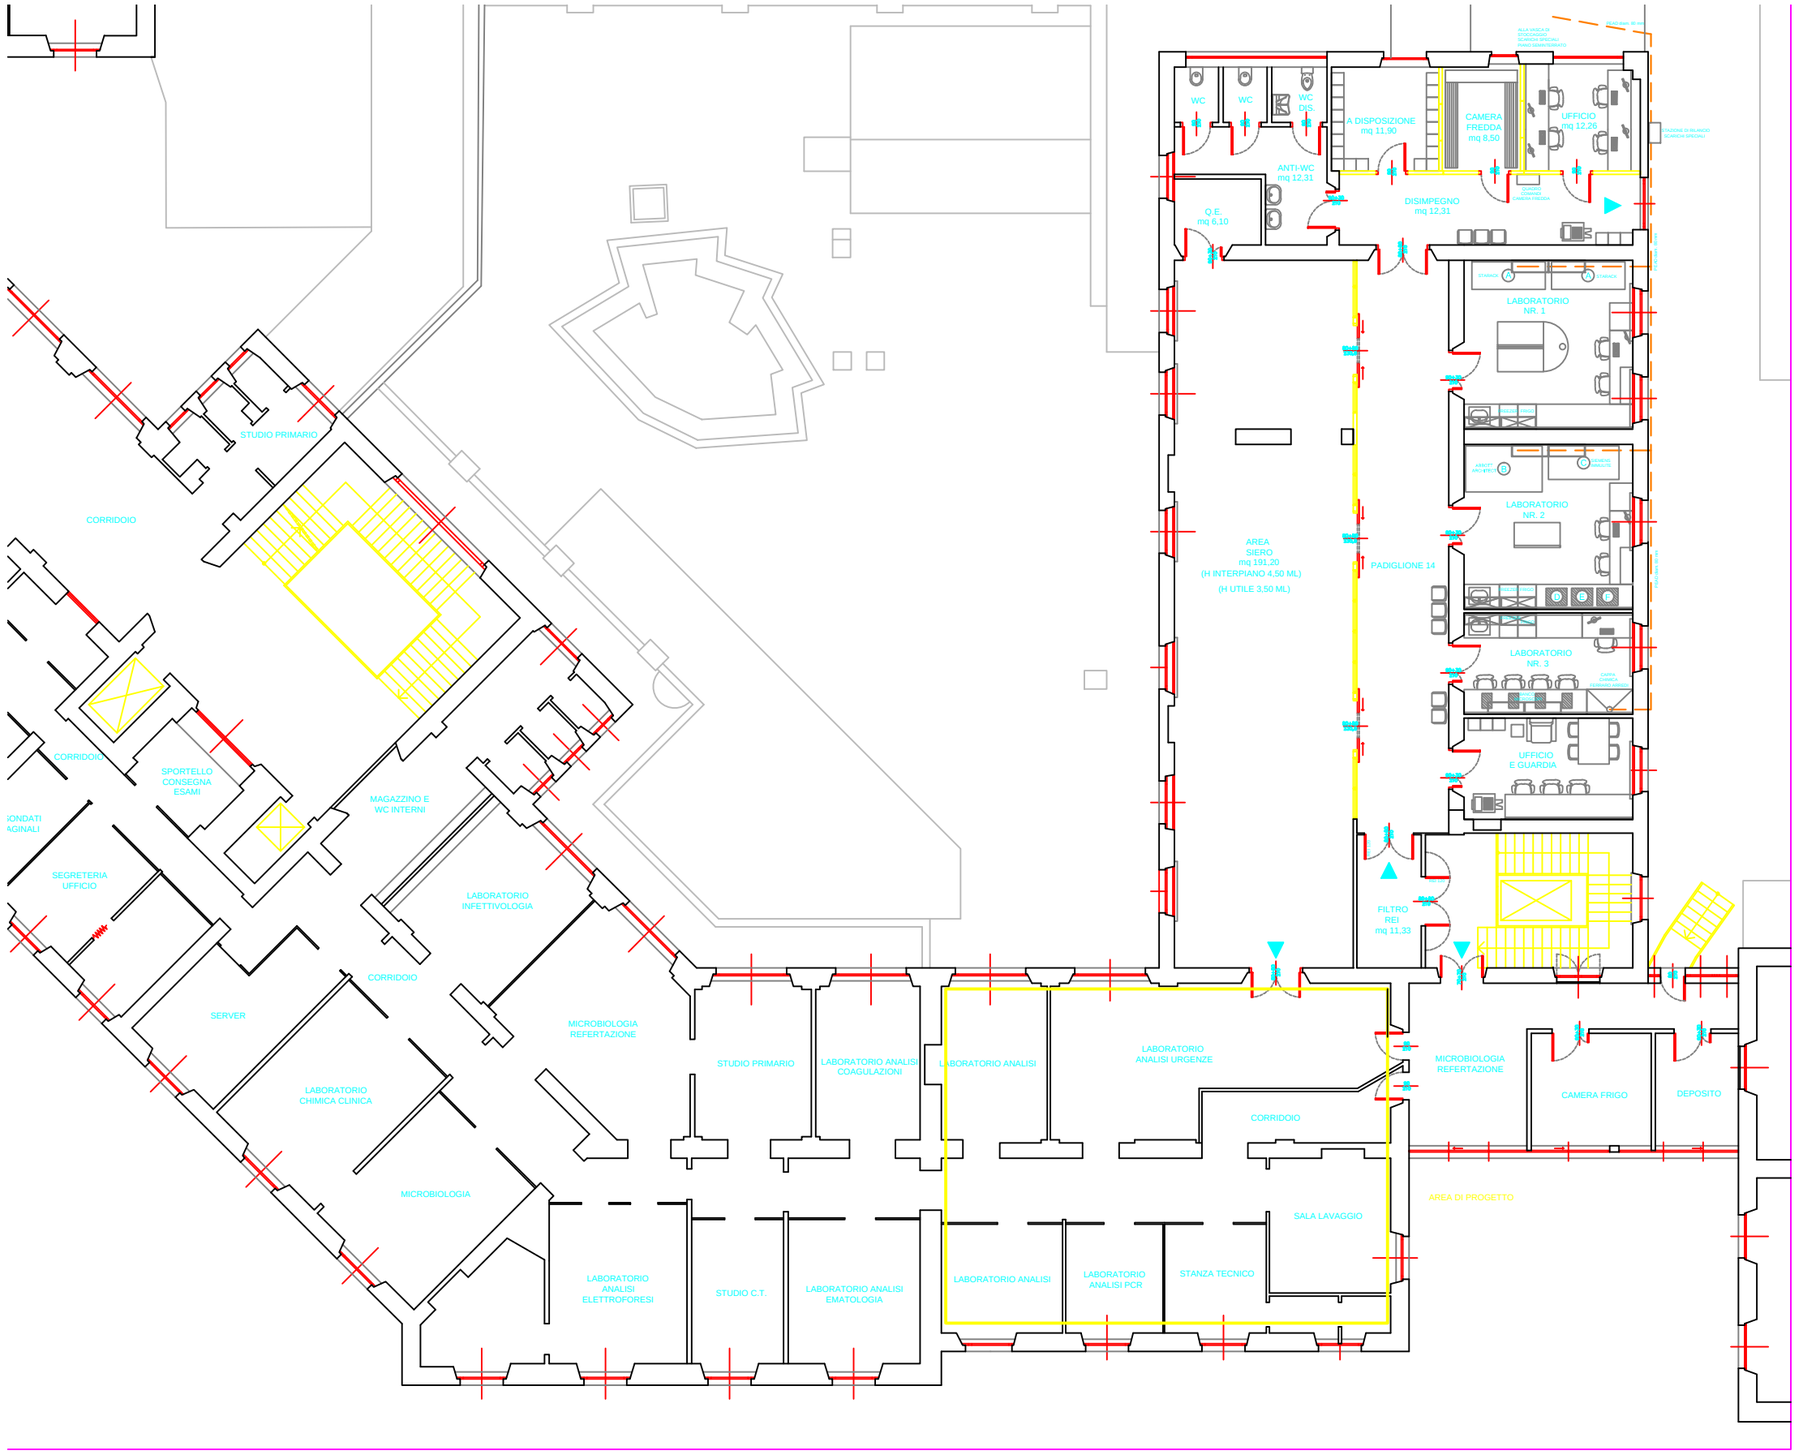
WC
WC
WC DIS.
A DISPOSIZIONE mq 11,90
CAMERA FREDDA mq 8,50
UFFICIO mq 12,26
ANTI-WC mq 12,31
DISIMPEGNO mq 12,31
Q.E. mq 6,10
LABORATORIO NR. 1
LABORATORIO NR. 2
LABORATORIO NR. 3
UFFICIO E GUARDIA
AREA SIERO mq 191,20 (H INTERPIANO 4,50 ML) (H UTILE 3,50 ML)
PADIGLIONE 14
FILTRO REI mq 11,33
STUDIO PRIMARIO
CORRIDOIO
SPORTELLO CONSEGNA ESAMI
MAGAZZINO E WC INTERNI
SEGRETERIA UFFICIO
LABORATORIO INFETTIVOLOGIA
SERVER
LABORATORIO CHIMICA CLINICA
MICROBIOLOGIA
MICROBIOLOGIA REFERTAZIONE
STUDIO PRIMARIO
LABORATORIO ANALISI COAGULAZIONI
LABORATORIO ANALISI
LABORATORIO ANALISI URGENZE
CORRIDOIO
LABORATORIO ANALISI ELETTROFORESI
STUDIO C.T.
LABORATORIO ANALISI EMATOLOGIA
LABORATORIO ANALISI
LABORATORIO ANALISI PCR
STANZA TECNICO
SALA LAVAGGIO
MICROBIOLOGIA REFERTAZIONE
CAMERA FRIGO
DEPOSITO
AREA DI PROGETTO