



AZIENDA OSPEDALIERA
ORDINE MAURIZIANO DI TORINO

OSPEDALE UMBERTO I

LARGO TURATI, 42 - 10128 TORINO

SESTO TORINO


**RICOLLOCAZIONE FUNZIONALE
NUOVO BAR OSPEDALIERO**
(OPERAZIONE DI RISTRUTTURAZIONE DEL 9° PIANO)

DISTRIBUTORI AUTOMATICI

ALLEGATO 1A

SCALA 1:333

27/04/2018

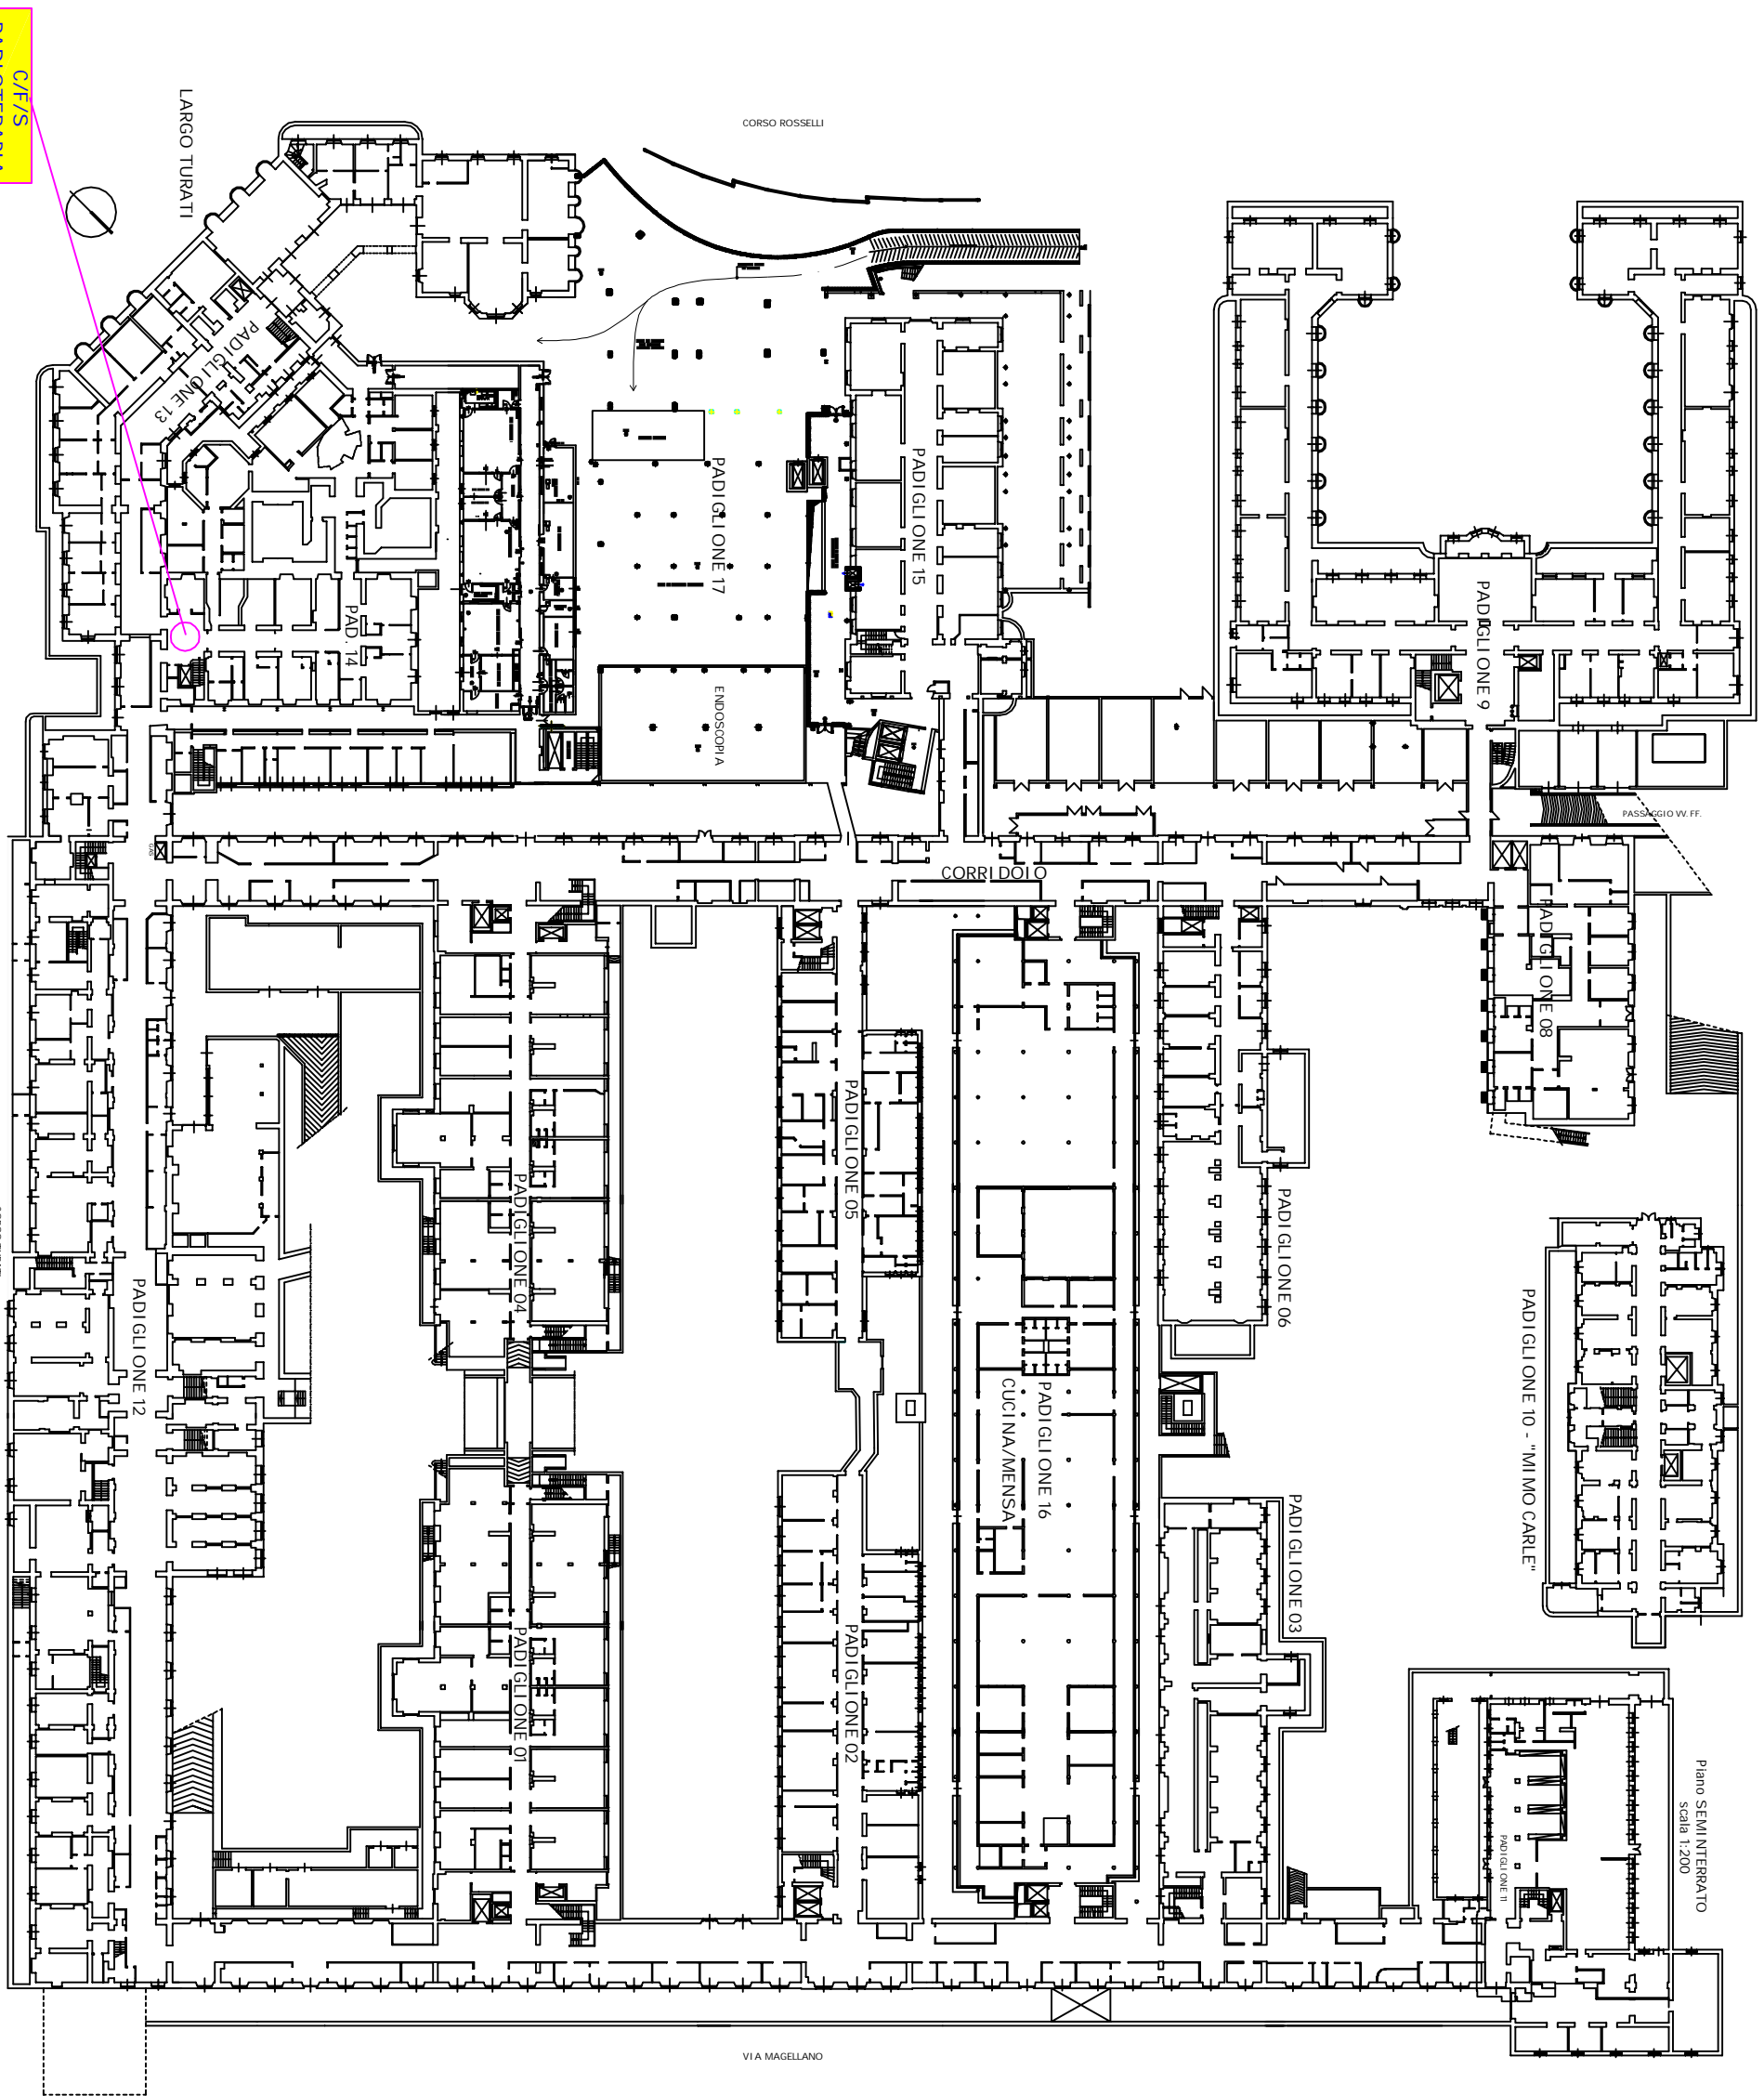

**C/F/S
RADIOTERAPIA
MED. NUCLEARE**

**SCHEMA COLLOCAZIONE
NUOVI DISTRIBUTORI AUTOMATICI
PIANO SEMINTERRATO
TOTALE 1 ISOLA**