



P.E.I.

Piano di Emergenza Interno


a cura del Servizio Prevenzione Protezione dell'A.O. Ordine Mauriziano di Torino

Mario Rossetti – Angelo Zannero

Edizione: Gennaio - Dicembre 2020

Quali sono gli strumenti individuati dalla norma per fronteggiare emergenze di questo tipo?

Il D.M. 10 marzo 1998 sui criteri di sicurezza antincendio nei luoghi di lavoro fissa i criteri per la **gestione delle emergenze** in caso di incendio nei luoghi di lavoro

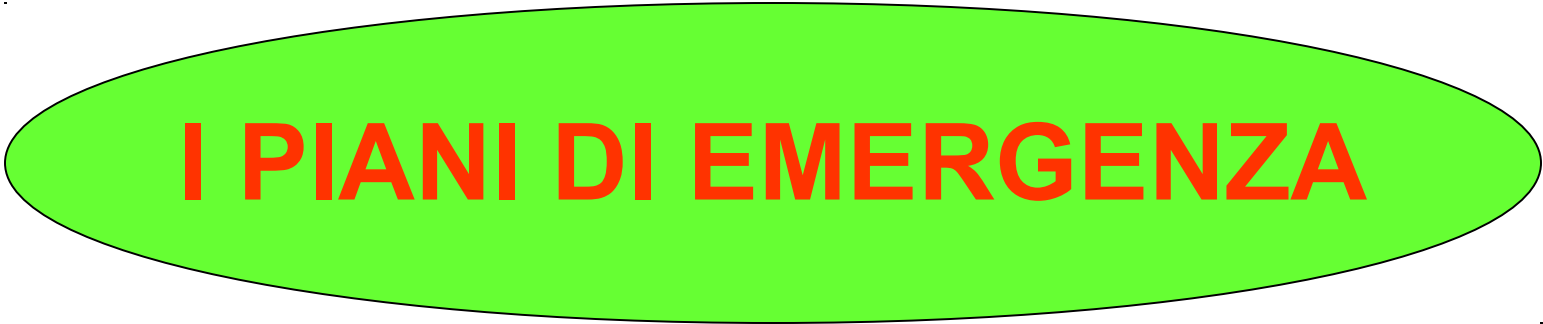

I PIANI DI EMERGENZA

I PIANI DI EMERGENZA

DELL'A.O. ORDINE MAURIZIANO

1 - P.E.I. - Piano di Emergenza Interno

Oggetto di rapida trattazione in questa presentazione

2 - P.Evac. - Piano di Emergenza per Evacuazione

3 - P.E.I.M.A.F. - Piano di Emergenza Interno per Massiccio Afflusso di Feriti

Oggetto di specifici corsi di formazione presenti in piattaforma ECM

Piano di Emergenza Interno

Che cos'è ?

Il **P.E.I.** è un mansionario in cui vengono indicati i soggetti incaricati di attuare le misure di sicurezza previste ed i compiti da svolgere *in caso di emergenza*

Piano di Emergenza Interno

Dove lo trovo
o dove lo posso consultare?



**in formato cartaceo,
presso TUTTI i
reparti/servizi...**

*✓ appeso ad una bacheca di
reparto dentro una busta
di plastica;*

OPPURE

*✓ all'interno di un cassetto
SEMPRE aperto, in un
locale SEMPRE aperto (es:
cucinetta/tisaneria di
reparto*

***Il luogo e la posizione dove
viene conservato il PEI
DEVONO essere noti a
TUTTO il personale del
reparto/servizio***

**AZIENDA OSPEDALIERA
ORDINE MAURIZIANO di TORINO**
Servizio Sanitario Nazionale – Regione Piemonte

Tel. 011.508.1111

PIANO DI EMERGENZA INTERNO (P.E.I.)

PIANO DI EVACUAZIONE (P.Evac.)

(Ai sensi art. 43 D.Lgs. 09.04.2008 n° 81, art. 5 Decreto 10.03.1998, Decreto 18.09.2002, Decreto 19.03.2015)

SEGNALAZIONE DI EMERGENZA

Chiamare la Portineria Centrale/Centralino

5555
(011.508.5555)

Redatto a cura del Servizio Prevenzione Protezione
Responsabile del Servizio Prevenzione Protezione (RSPP) Arch. Alberto MAGNETTI

Visto

Coordinatore dell'emergenza (CdE)

Responsabile Tecnico Sicurezza Antincendio (RTSA)

Dott. Roberto ARIONE

Ing. Gianfranco SILLITTI

Verificato dal Gruppo Responsabili SGSL

Direttore SC DSPO

Direttore SC DiPSa

Direttore SS Prevenzione Protezione

Dott. Roberto ARIONE

Dr.ssa Graziella COSTAMAGNA

Arch. Alberto MAGNETTI

Approvato dal Dirigente SSL con delega alla prevenzione incendi ed alla evacuazione dei luoghi di lavoro

Il Direttore della SC Tecnico

Arch. Pier Luigi ARMANO

Piano di Emergenza Interno

*Dove lo trovo
o dove lo posso consultare?*



...e in formato digitale...





I NOSTRI SERVIZI ALBO PRETORIO AZIENDA OSPEDALIERA CONTATTI RAGGIUNGERE I REPARTI NSO

cerca



Azienda Ospedaliera Direzione generale S.S. Prevenzione, Protezione dai rischi Documentazione scaricabile



Azienda Ospedaliera

Direzione generale

S.S. Prevenzione, Protezione dai rischi

> Attività

> Documentazione scaricabile

S.S. Affari Generali, Legali, Assicurazioni

S.S. PREVENZIONE E PROTEZIONE DAI RISCHI

Documentazione scaricabile inerente la salute e la sicurezza sul luogo di lavoro

- Prescrizioni generali relativi alla cartellonistica di sicurezza (465.58 KB)
- Linee guida d'uso dei videoterminali (69.71 KB)
- Promemoria per la lavoratrice madre (21.19 KB)
- Norme comportamentali e planimetria identificativa dei padiglioni del presidio sanitario "Umberto I" (435.3 KB)
- Informativa sui rischi specifici in ambito ospedaliero (871.83 KB)

- Organismo Indipendente di Valutazione (O.I.V.)
- Comitato Unico di Garanzia (C.U.G.)
- SGSL-Sistema Gestione Salute e Sicurezza Lavoro
- Direzione amministrativa
- Direzione sanitaria d'azienda
- Dipartimenti clinici
- Raggiungere i reparti

P.E.I. Piano di Emergenza Interno - P.Evac. Piano di Evacuazione




- 📄 Fascicolo 1 - Parte generale (767.11 KB)
- 📄 Fascicolo 2 - Procedure standard (274.85 KB)
- 📄 Fascicolo 2A - Procedura evacuazione DEA e Pronto Soccorso (27.93 KB)
- 📄 Fascicolo 2B - Procedura evacuazione Area estensione OBI - 17B (25.1 KB)
- 📄 Fascicolo 2C - Procedura evacuazione reparti (24.58 KB)
- 📄 Fascicolo 2D - Procedura evacuazione Sale Operatorie (48.47 KB)
- 📄 Fascicolo 2E - Procedura evacuazione dialisi (72.61 KB)
- 📄 Fascicolo 3 - Piano di Evacuazione (25.04 KB)
- 📄 Fascicolo 4 - Fattori e dati generali (308.35 KB)

Allegati

- Organismo Indipendente di Valutazione (O.I.V.)
- Comitato Unico di Garanzia (C.U.G.)
- SGSL-Sistema Gestione Salute e Sicurezza Lavoro
- Direzione amministrativa
- Direzione sanitaria d'azienda
- Dipartimenti clinici
- Raggiungere i reparti

P.E.I. Piano di Emergenza Interno - P.Evac. Piano di Evacuazione

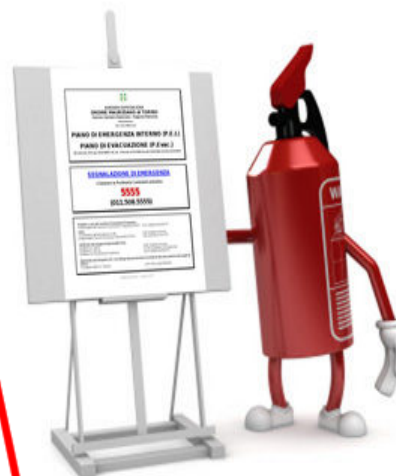

<https://www.mauriziano.it/flex/cm/pages/ServeBLOB.php/L/IT/IDPagina/1590>

[HOME](#) [INFORMAZIONI UTILI](#) [SERVIZI IN RETE](#) [INIZIATIVE](#) [RUBRICA TELEFONICA](#) [STRUTTURE](#) [DOCUMENTI](#)

cerca

[Strutture](#) / Prevenzione Protezione


Strutture

- Direzione Generale
- Direzione Medica
- Di.P.Sa.
- Farmacia
- Affari Legali
- Allergologia
- Anatomia Patologica
- Angiologia
- Cardiologia
- Chirurgia Generale ed Oncologica
- Chirurgia Plastica
- Controllo di Gestione

PREVENZIONE E PROTEZIONE



- [Dirigenti e Preposti SSL - Deleghe specifiche e generiche](#)
- [Manuali SS PREVENZIONE PROTEZIONE](#)
- [Modulistica SS PREVENZIONE PROTEZIONE](#)
- [Normative/Leggi SS PREVENZIONE PROTEZIONE](#)
- [P.E.I. Piano di Emergenza Interno - P.Evac. Piano di Evacuazione](#)
- [Procedure/Protocolli SS PREVENZIONE PROTEZIONE](#)
- [Sistema di Gestione della Salute e Sicurezza sul Lavoro \(SGSL\)](#)

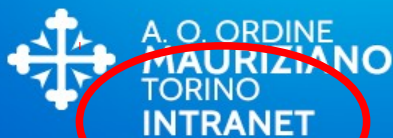

HOME INFORMAZIONI UTILI SERVIZI IN RETE INIZIATIVE RUBRICA TELEFONICA STRUTTURE DOCUMENTI

cerca




Piano di Emergenza Interno - Piano di Evacuazione



Documenti

- Domande Frequenti (FAQ) - BABEL
- Regolamenti
- Procedure/Protocolli
- Comunicati/Circolari
- LineeGuida/Raccom.
- Manuali/Materiale Corsi
- Modulistica
- Normative/Leggi
- Delibere e Determine
- Relazioni

P.E.I. PIANO DI EMERGENZA INTERNO - P.EVAC. PIANO DI EVACUAZIONE

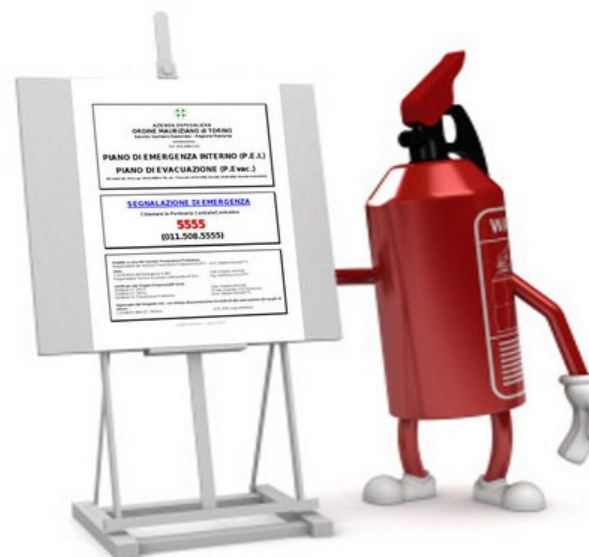



A.O. ORDINE
MAURIZIANO
TORINO
INTRANET

HOME INFORMAZIONI UTILI SERVIZI IN RETE INIZIATIVE RUBRICA TELEFONICA STRUTTURE DOCUMENTI

cerca



Piano di Emergenza Interno - Piano di Evacuazione



Documenti


- Domande Frequenti (FAQ) - BABELE
- Regolamenti
- Procedure/Protocolli
- Comunicati/Circolari
- LineeGuida/Raccom.
- Manuali/Materiale Corsi
- Modulistica
- Normative/Leggi
- Delibere e Determine
- Relazioni

P.E.I. PIANO DI EMERGENZA INTERNO - P.EVAC. PIANO DI EVACUAZIONE

**[https://intranet.mauriziano.it/flex/cm/
pages/ServeBLOB.php/L/IT/
IDPagina/821](https://intranet.mauriziano.it/flex/cm/pages/ServeBLOB.php/L/IT/IDPagina/821)**

CONTENUTI DEL **PIANO DI EMERGENZA INTERNO**


- **caratteristiche** dei luoghi e vie di esodo;
- **numero e ubicazione** delle persone presenti;
- **lavoratori esposti a rischi particolari**;
- **procedure per l'evacuazione** del luogo di lavoro;
- **numero di addetti** all'attuazione ed al controllo del piano;
- **azioni** che i lavoratori devono mettere in atto in caso d'incendio;
- **livello di informazione e formazione** fornito ai lavoratori;
- **disposizioni per chiedere l'intervento** dei Vigili del Fuoco e per fornire le necessarie informazioni al loro arrivo;

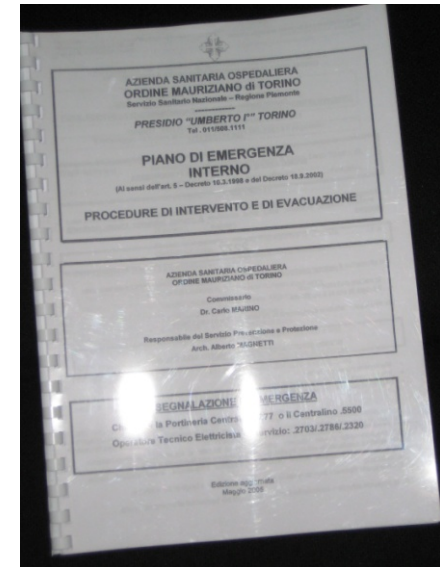

CONTENUTI DEL PIANO DI EMERGENZA INTERNO

- n° 10 planimetrie:

- 6 (dalla 01 alla 06) relative a tutti i piani dell'ospedale (dal -1 al +4)
- 4 riguardanti aree o indicazioni particolari (Percorsi per i VVF, vie di esodo e punti di raccolta, cunicoli tecnici, piano interrato)

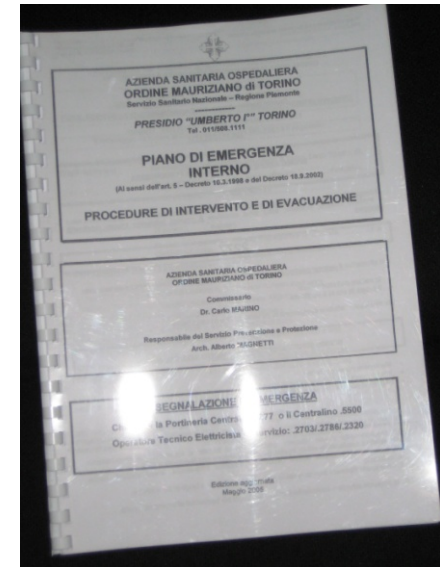

Nella **slide successiva** è raffigurata la planimetria generale 00b, relativa alle vie di esodo dai singoli padiglioni nonché il numero e l'ubicazione dei punti di raccolta. Zone SPECIFICHE dove DEVE recarsi TUTTO il personale operante all'interno dell'area soggetta all'emergenza, successivamente all'avvenuto ORDINE DI EVACUAZIONE.



AZIENDA OSPEDALIERA
ORDINE MAURIZIANO di TORINO
Servizio Sanitario Nazionale - Regione Piemonte
SERVIZIO PREVENZIONE PROTEZIONE

OSPEDALE UMBERTO I°
VIA MAGELLANO, 1 - 10126 TORINO

PIANO D'EMERGENZA

PLANIMETRIA GENERALE TAV 00/b

SCALA 1:500



PERCORSO VIE DI ESODO

PUNTI DI RACCOLTA

- 1 Cortile lato "Aula Carle"
- 2 Cortile via Magellano 5/a
- 3 Cortile lato "Mimo Carle"
- 4 Cortile raccolta rifiuti - c.so Re Umberto 115
- 5 Cortile lato c.so Rosselli 6/a - uscita P.S.
- 6 Ingresso principale largo Turati 62

C.so Rosselli 6/A

C.so Rosselli 4/A

Largo Turati 62

Via Magellano 7/A

Via Magellano 5/A

Via Magellano 1



Ogni Punto di Raccolta è segnalato da questa specifica cartellonistica

